




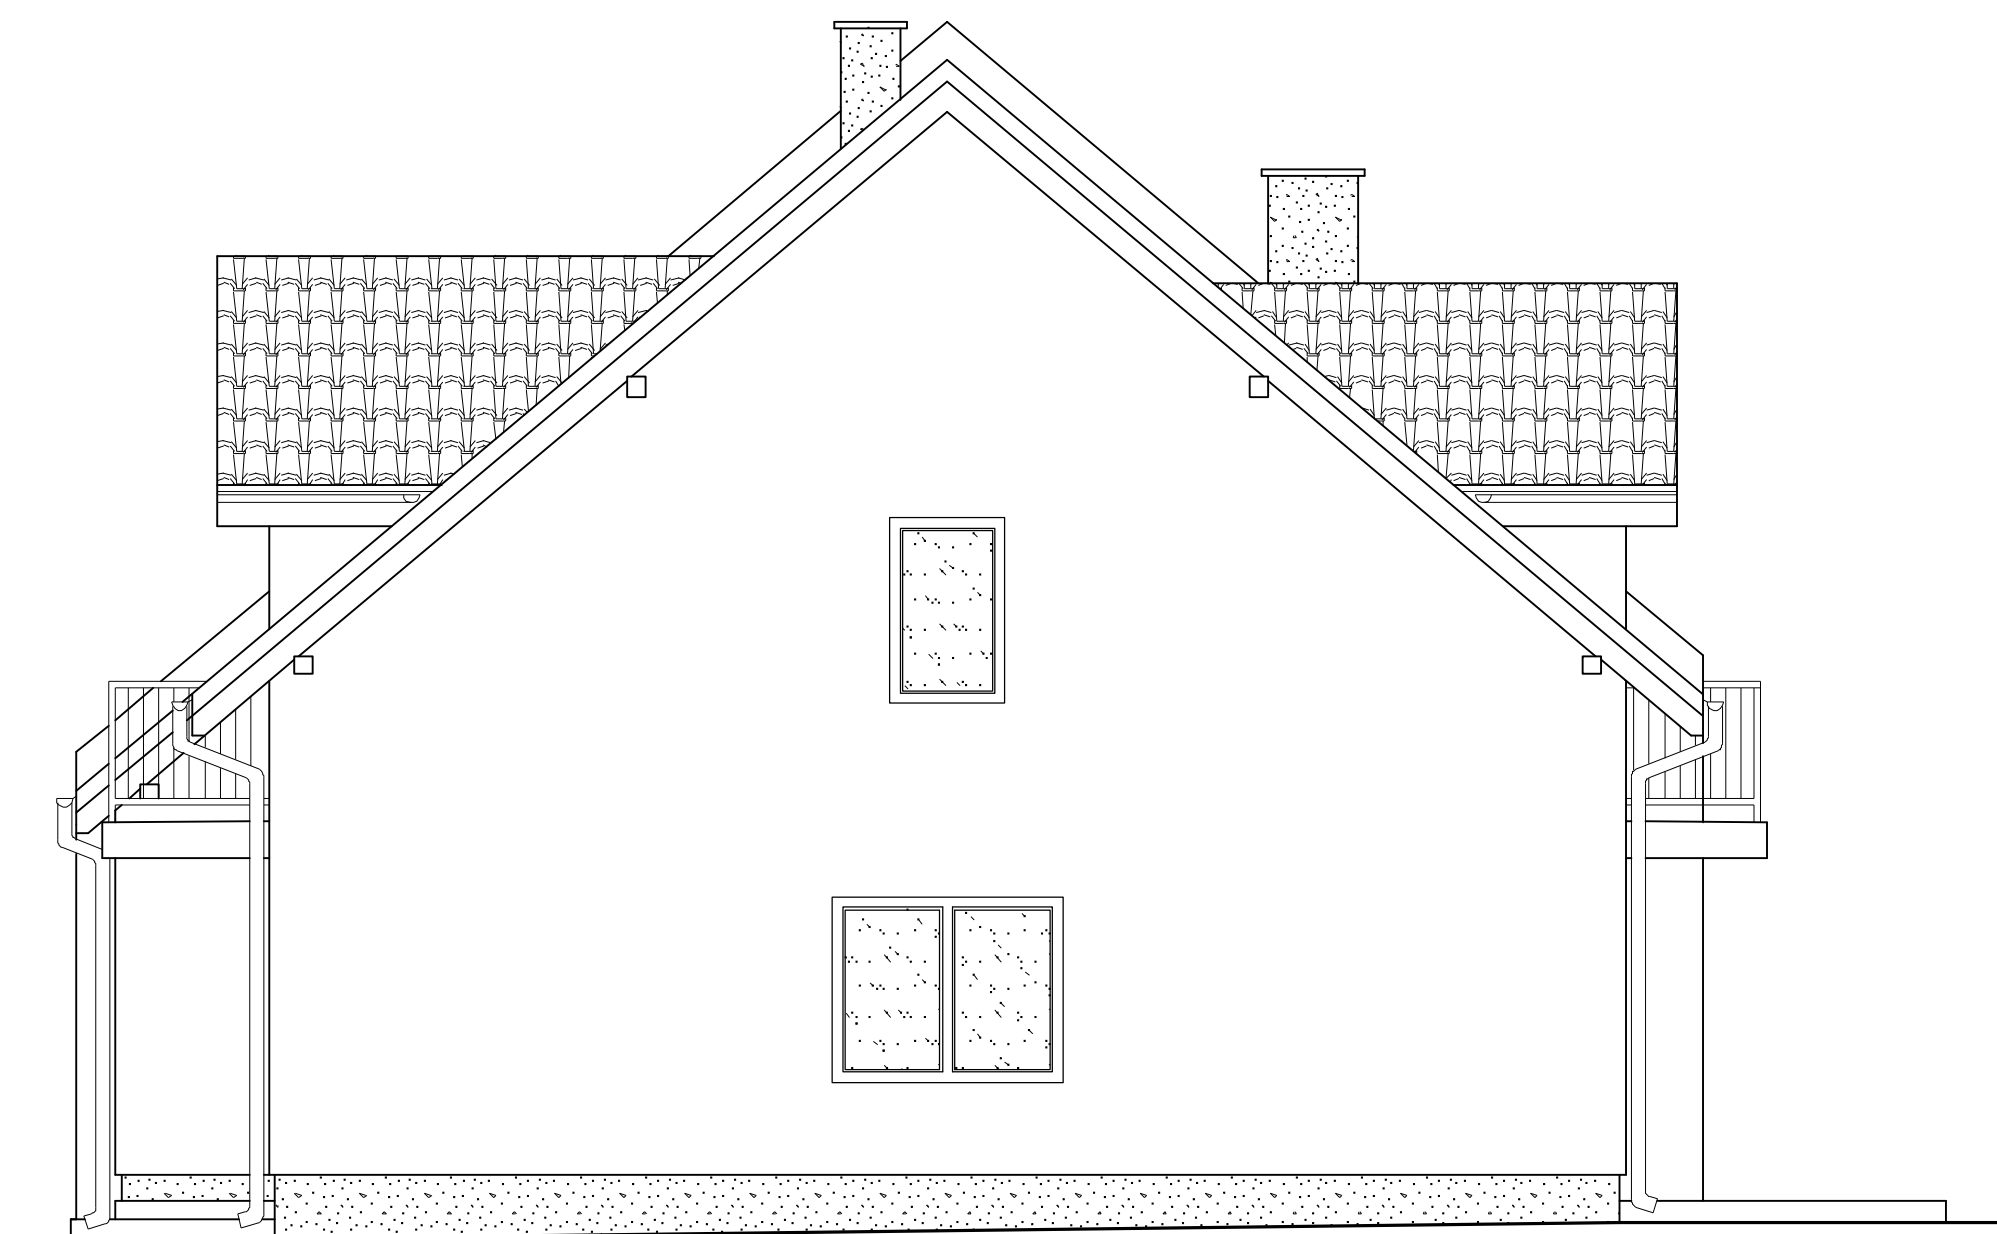


Elewacja boczna zachodnia

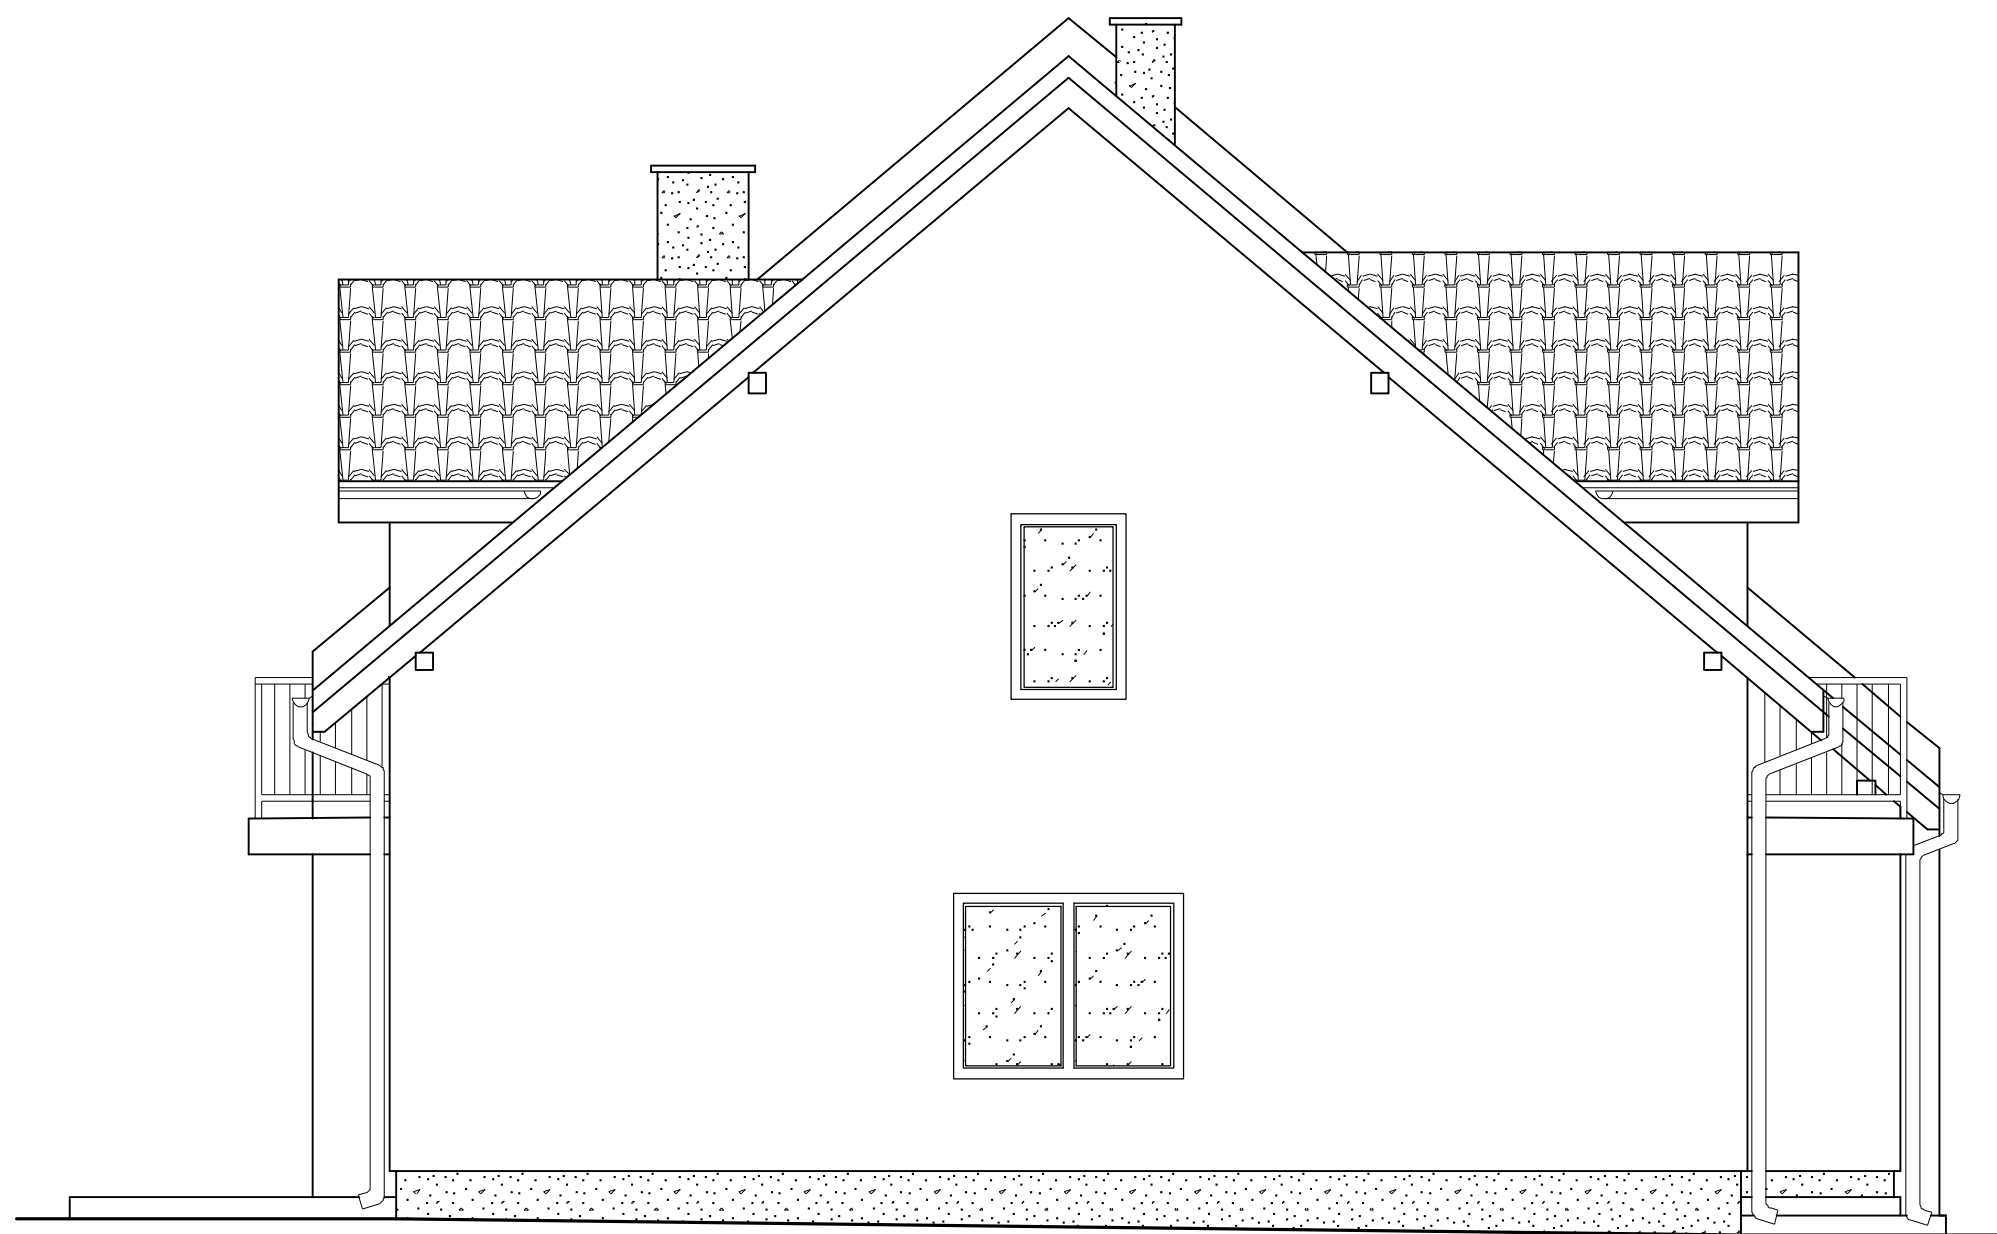

Elewacja boczna wschodnia

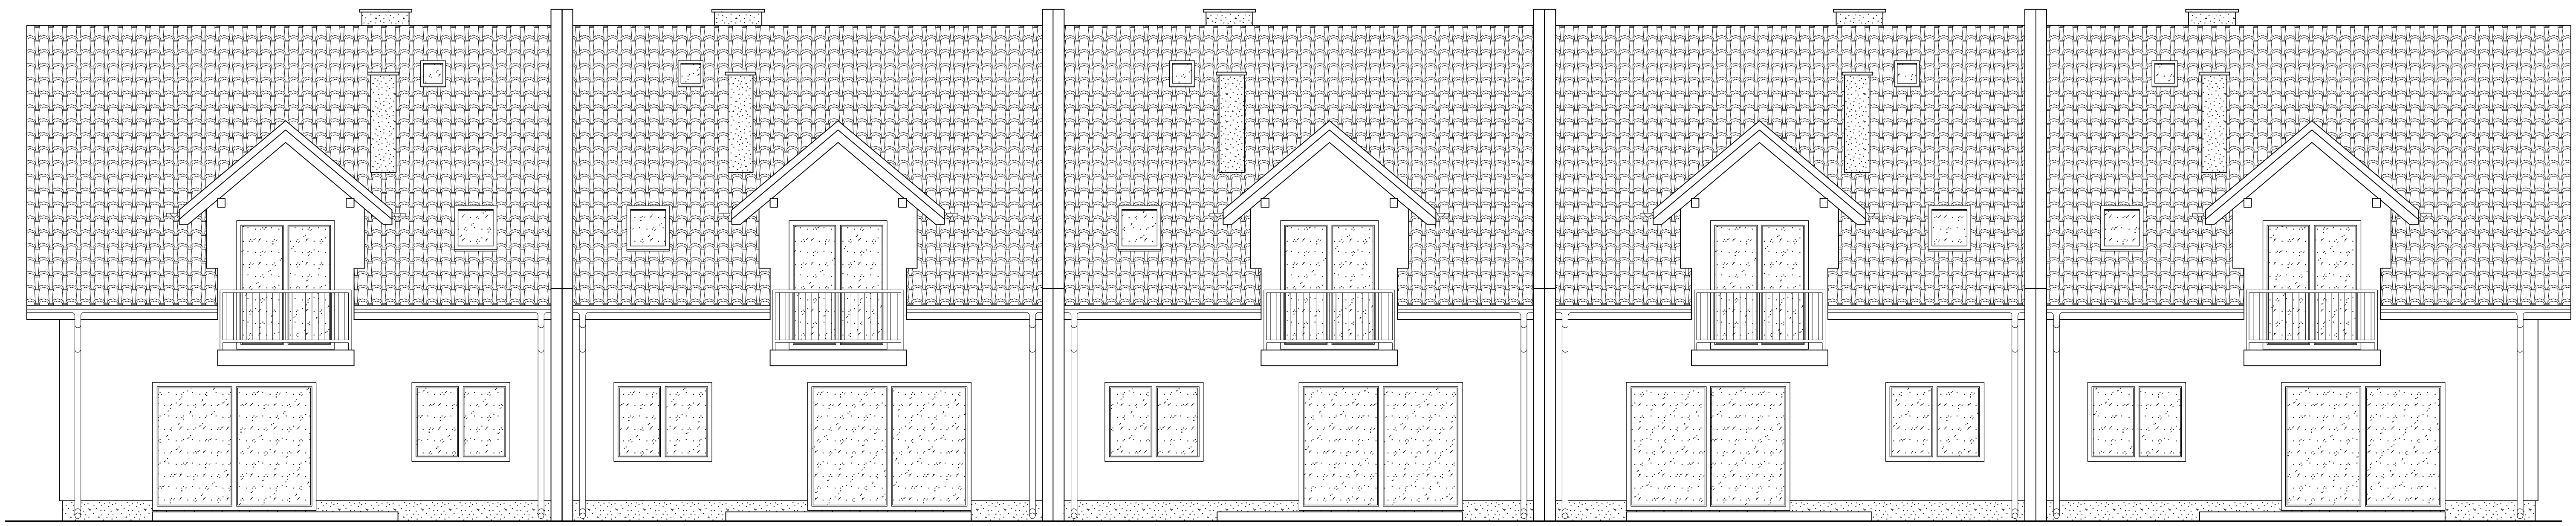

Elewacja ogrodowa południowa

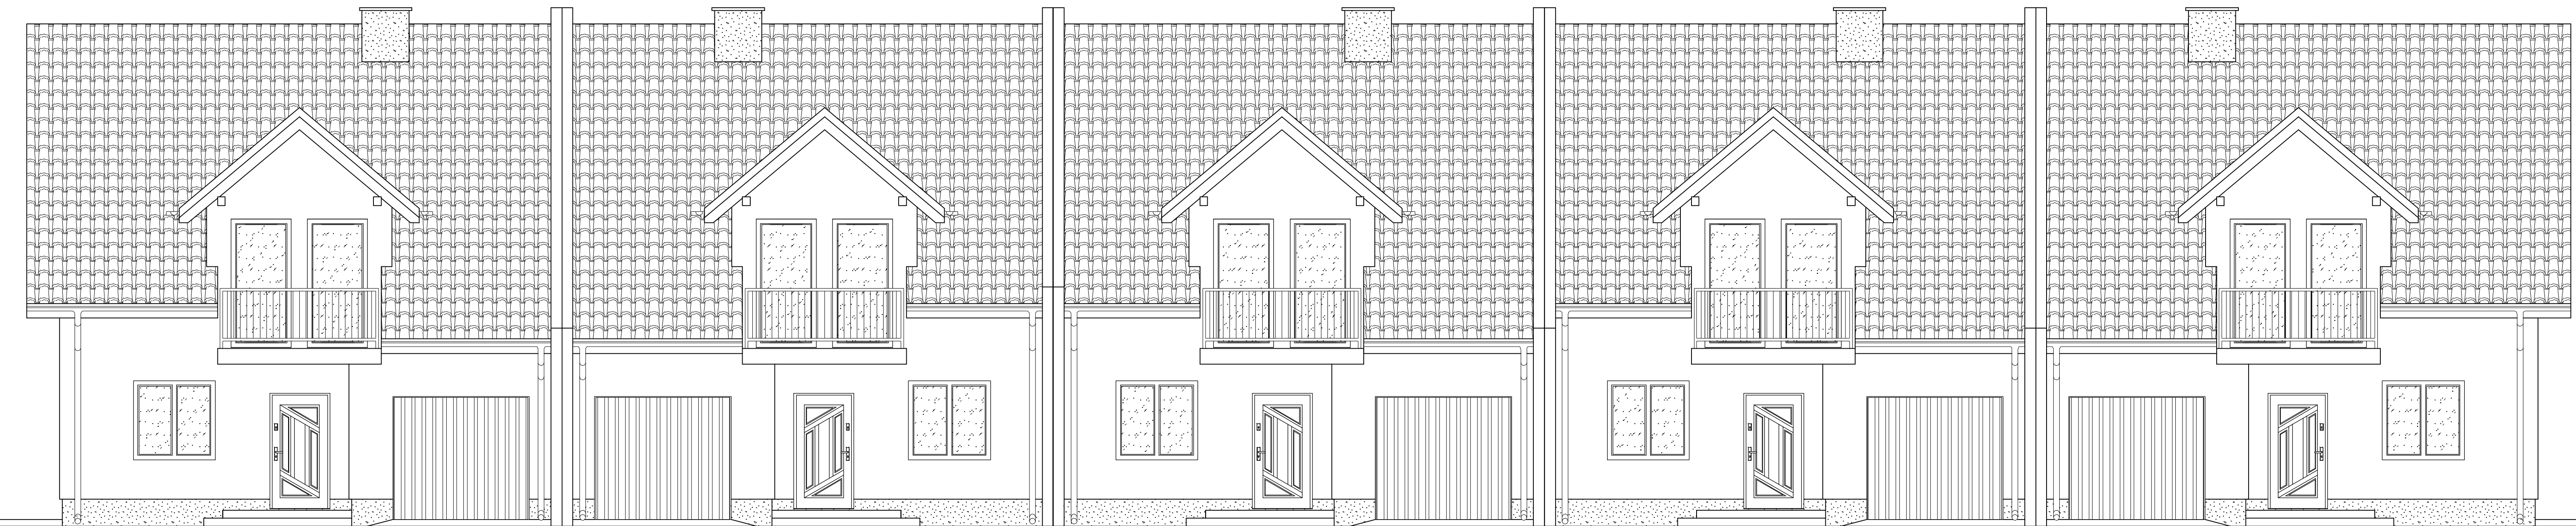

Elewacja frontowa północna

Dach :
-blacha dachówkowa l ub panelowa
grafit, ceglasty lub brąz
Orynnowanie PCV lub metalowe :
-rura spustowa 90 mm - grafit lub brąz
-r ynną dachową 125 mm - grafit lub brąz
Stolarka dachowa :
-o kno dachowe 78/118
-wy łaz dachowy 46/75
Aksesoria dachowe :
- obróbki blacharskie - w kolorze pokrycia

Elewacja :
-ty nk sylikatowy - kolor pastelowy
- tynk żywiczny - cokolik
Stolarka elewacyjna :
-stolarka okienna i drzwiowa PCV lub
drewniana - kolor biały lub drewnopodobna
Parapety :
-st alowe - kolor grafit lub brąz